







ENTRADA SALUDO BANDAS DE MUSICA

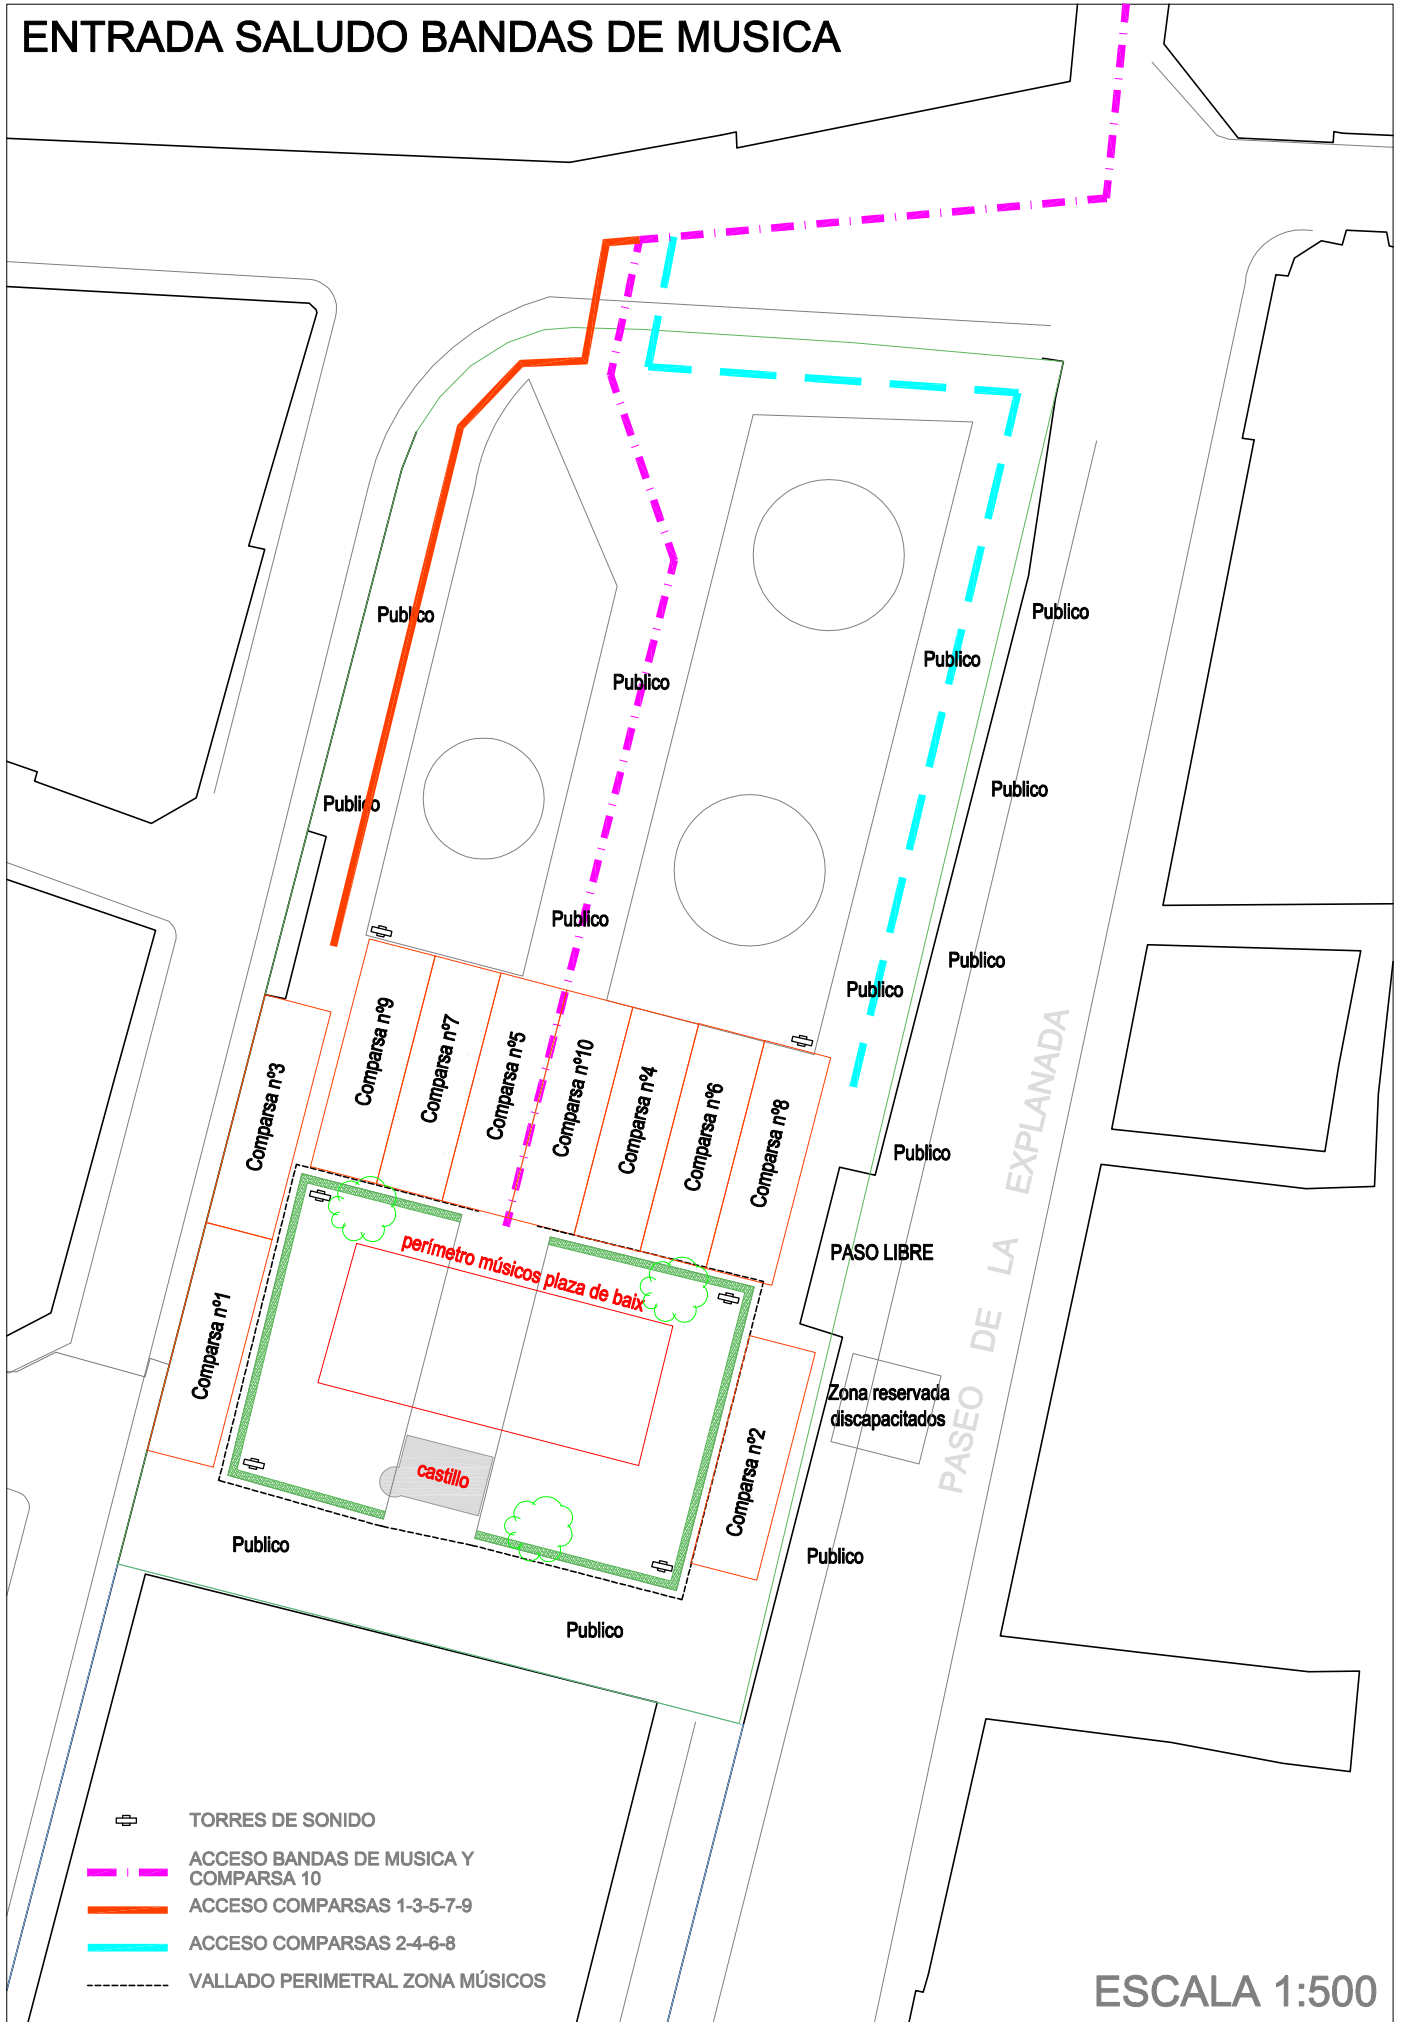

-  TORRES DE SONIDO
-  ACCESO BANDAS DE MUSICA Y COMPARSA 10
-  ACCESO COMPARSAS 1-3-5-7-9
-  ACCESO COMPARSAS 2-4-6-8
-  VALLADO PERIMETRAL ZONA MÚSICOS

ESCALA 1:500